


Linierung nicht maßstäblich!
 Folgende Spielfelder sind vorhanden:
 1 X Basketball verkürzt
 3 X Badminton original
 1 X Handball stark verkürzt
 1 X Volleyball
 3 X Racquetballcourts (Verein)

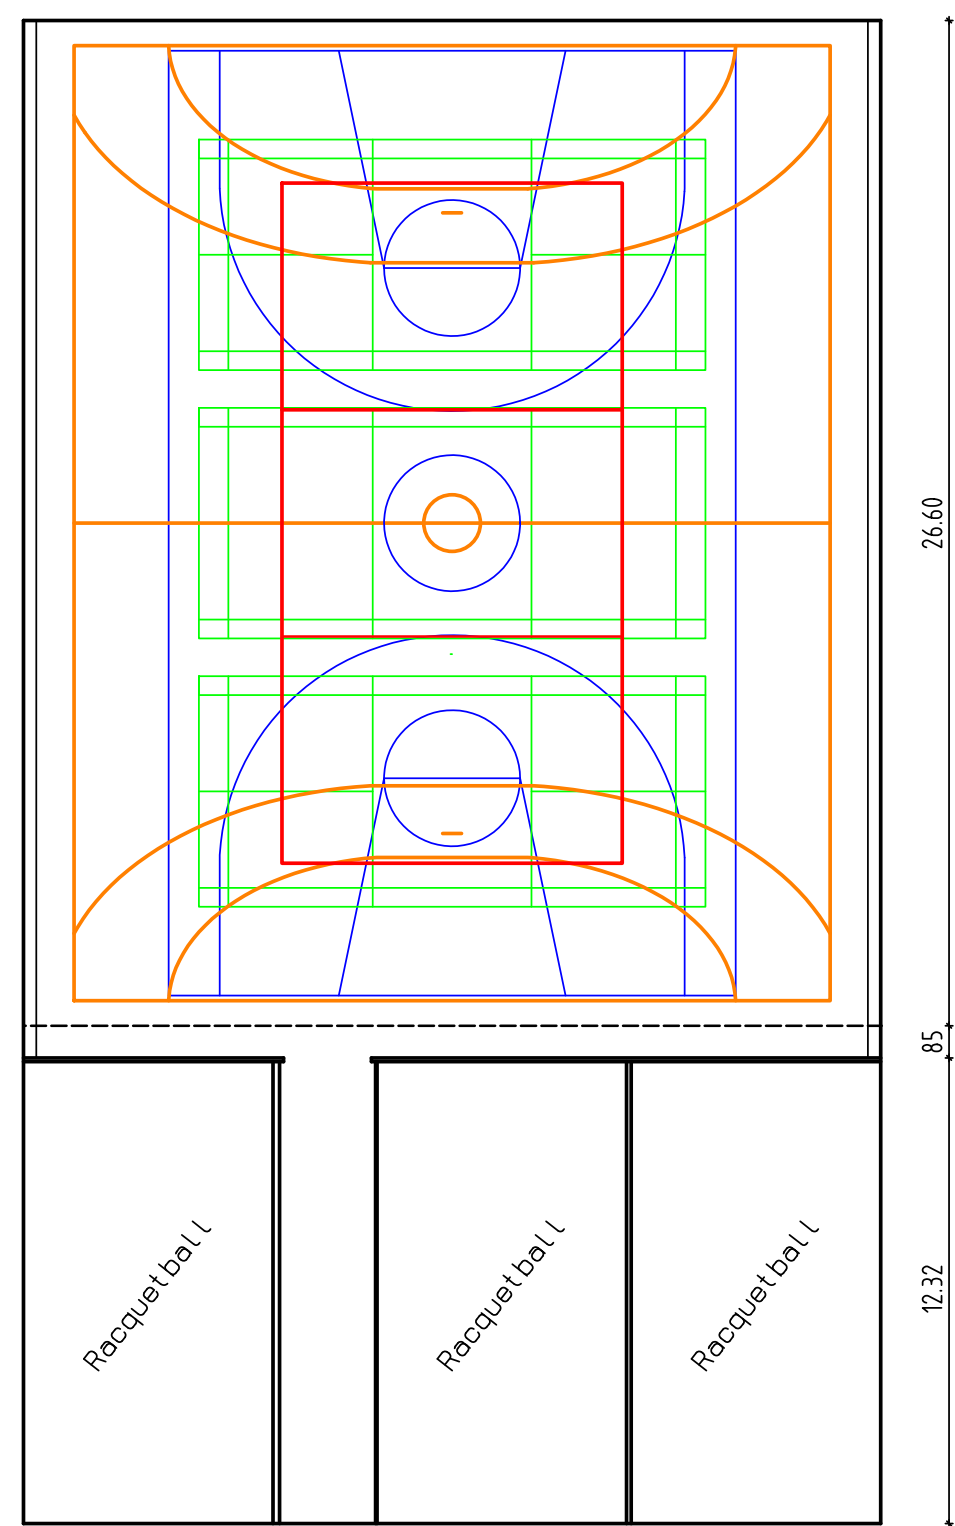

OBJEKT			
622-52 ASP 3			
PLANINHALT			
Sporthalle am Sportpark einfacher Grundriss mit Linierung u. Bemaßung			
MASSTAB	4.1 öt	PLAN-NR.	DATUM
1:200		1	11.04.2008